



避難誘導案内図 メインアリーナ 1F

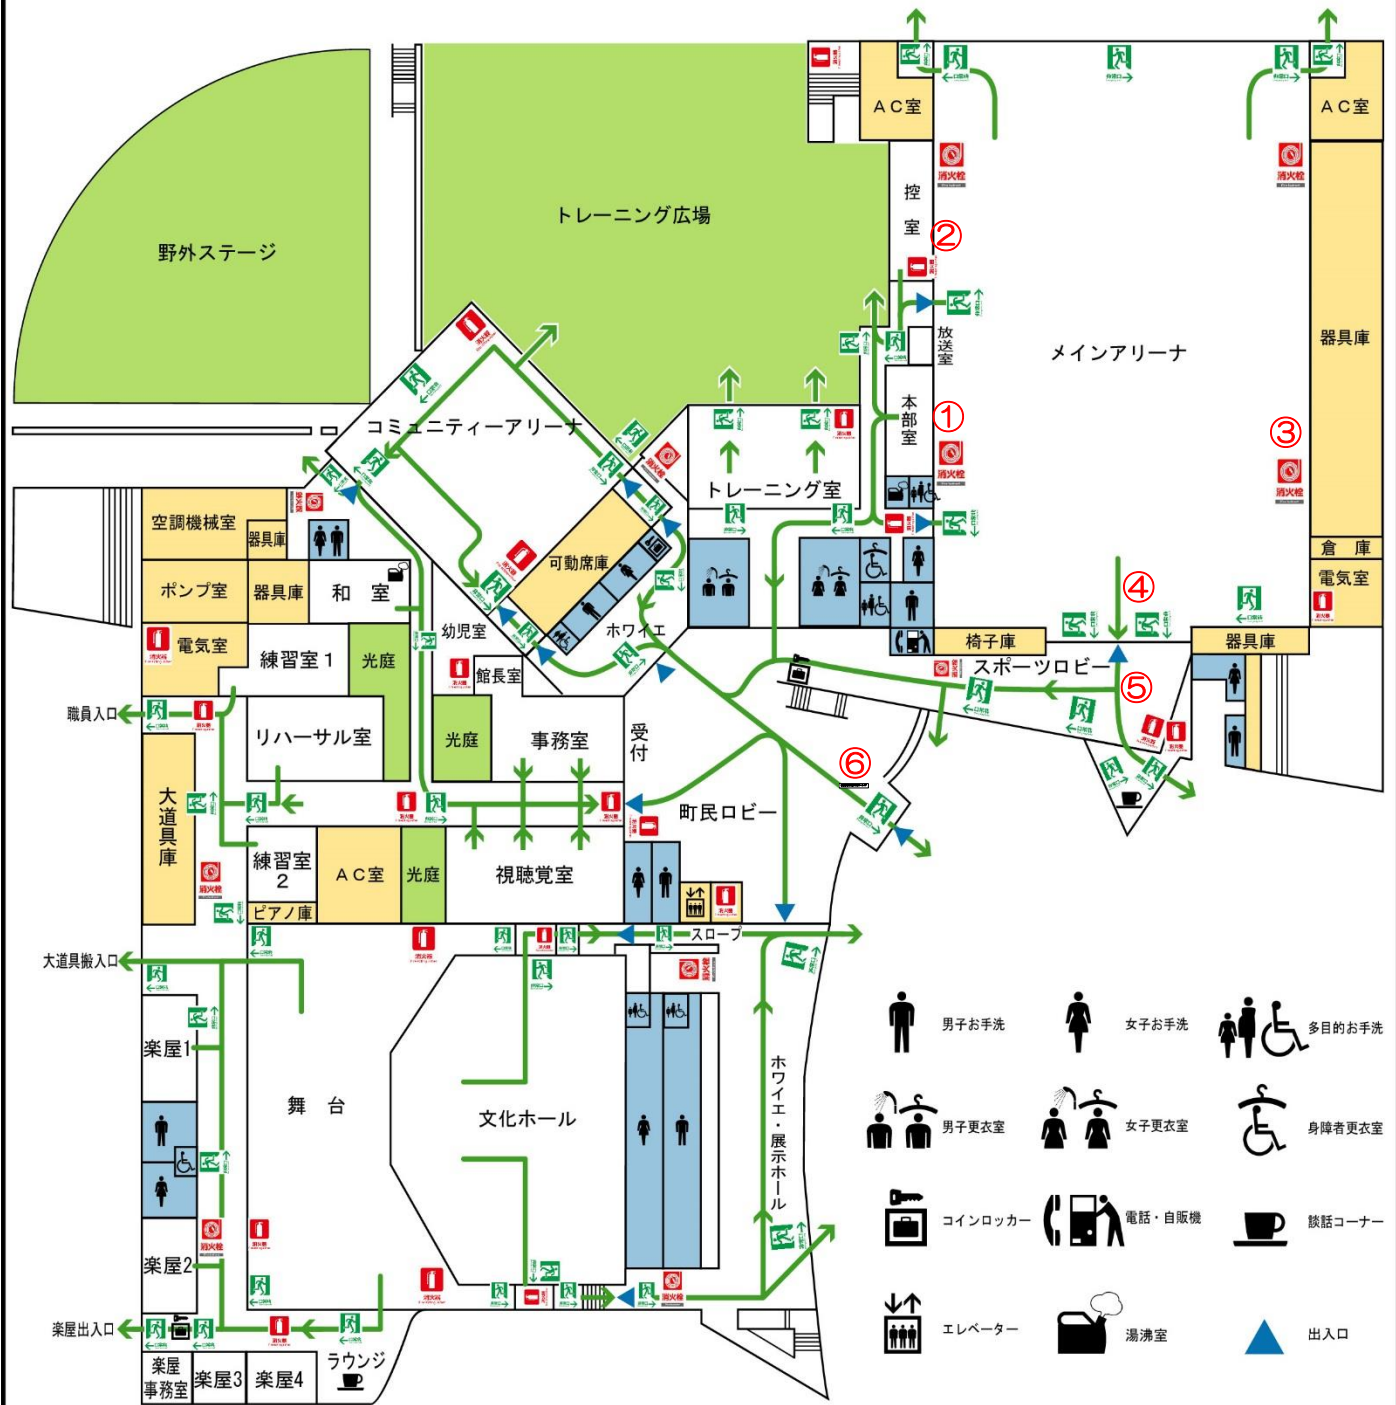

- 男子お手洗
- 女子お手洗
- 多目的お手洗
- 男子更衣室
- 女子更衣室
- 身障者更衣室
- コインロッカー
- 電話・自販機
- 談話コーナー
- エレベーター
- 湯沸室
- 出入口

- 避難通路
- 非常口誘導灯
- 消化器設置場所
- 消火栓

避難誘導案内図 メインアリーナ 2F

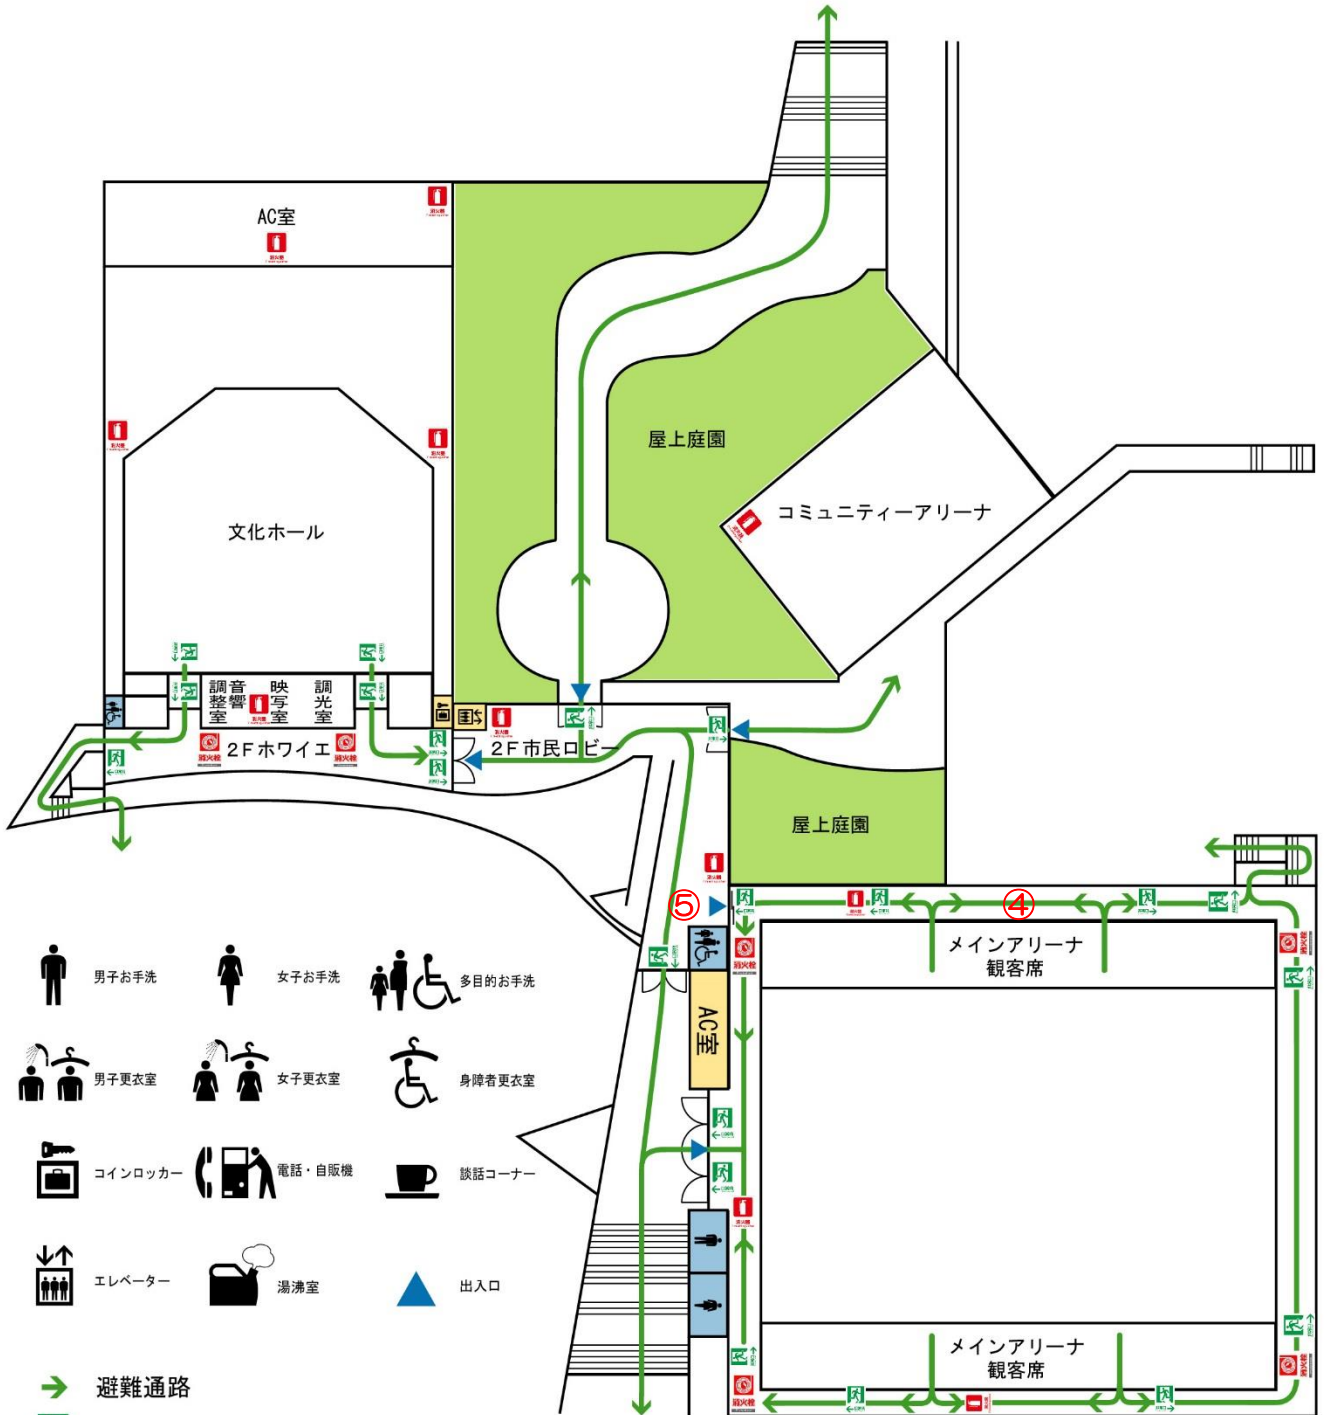

- 男子お手洗
- 女子お手洗
- 多目的お手洗
- 男子更衣室
- 女子更衣室
- 身障者更衣室
- コインロッカー
- 電話・自販機
- 談話コーナー
- エレベーター
- 湯沸室
- 出入口
- 避難通路
- 非常口誘導灯
- 消火器設置場所
- 消火栓

「避難誘導及び防火体制表」

催し物名： _____

主催者名： _____

主な利用施設： _____

利用日： 令和 年 月 日 ～ 令和 年 月 日

利用者数： _____ 人

会場責任者 ()	①主催者窓口	氏名	他名
	②連絡通報係	氏名	他名
	③初期消火係	氏名	他名
	④避難誘導係	氏名	他名
	⑤内外警備係	氏名	他名
	⑥救護係	氏名	他名

会場責任者 TEL：(- -) 主催者 TEL：(- -)

* 利用日の開催前までに提出してください。